




PIANO SECONDO

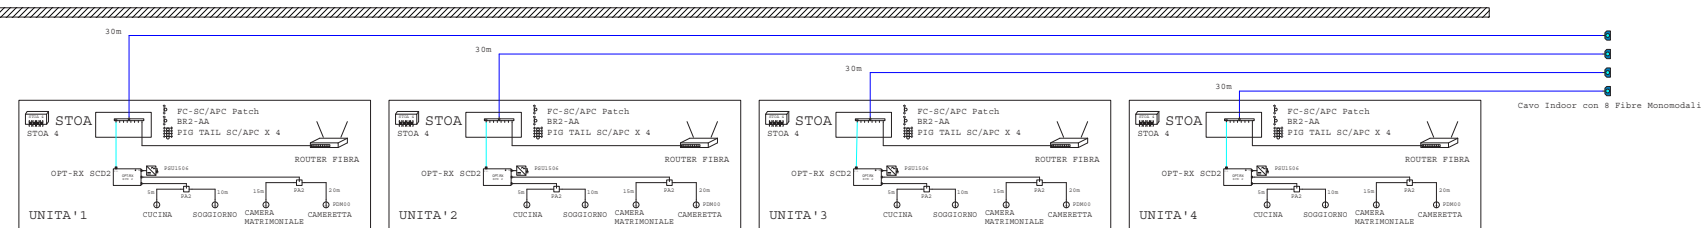

PIANO PRIMO

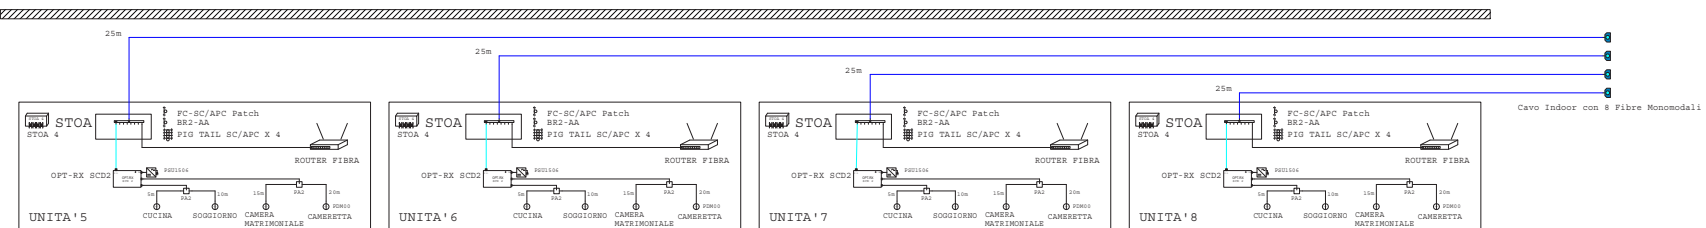

FTHH
8 APPARTAMENTI
dCSS

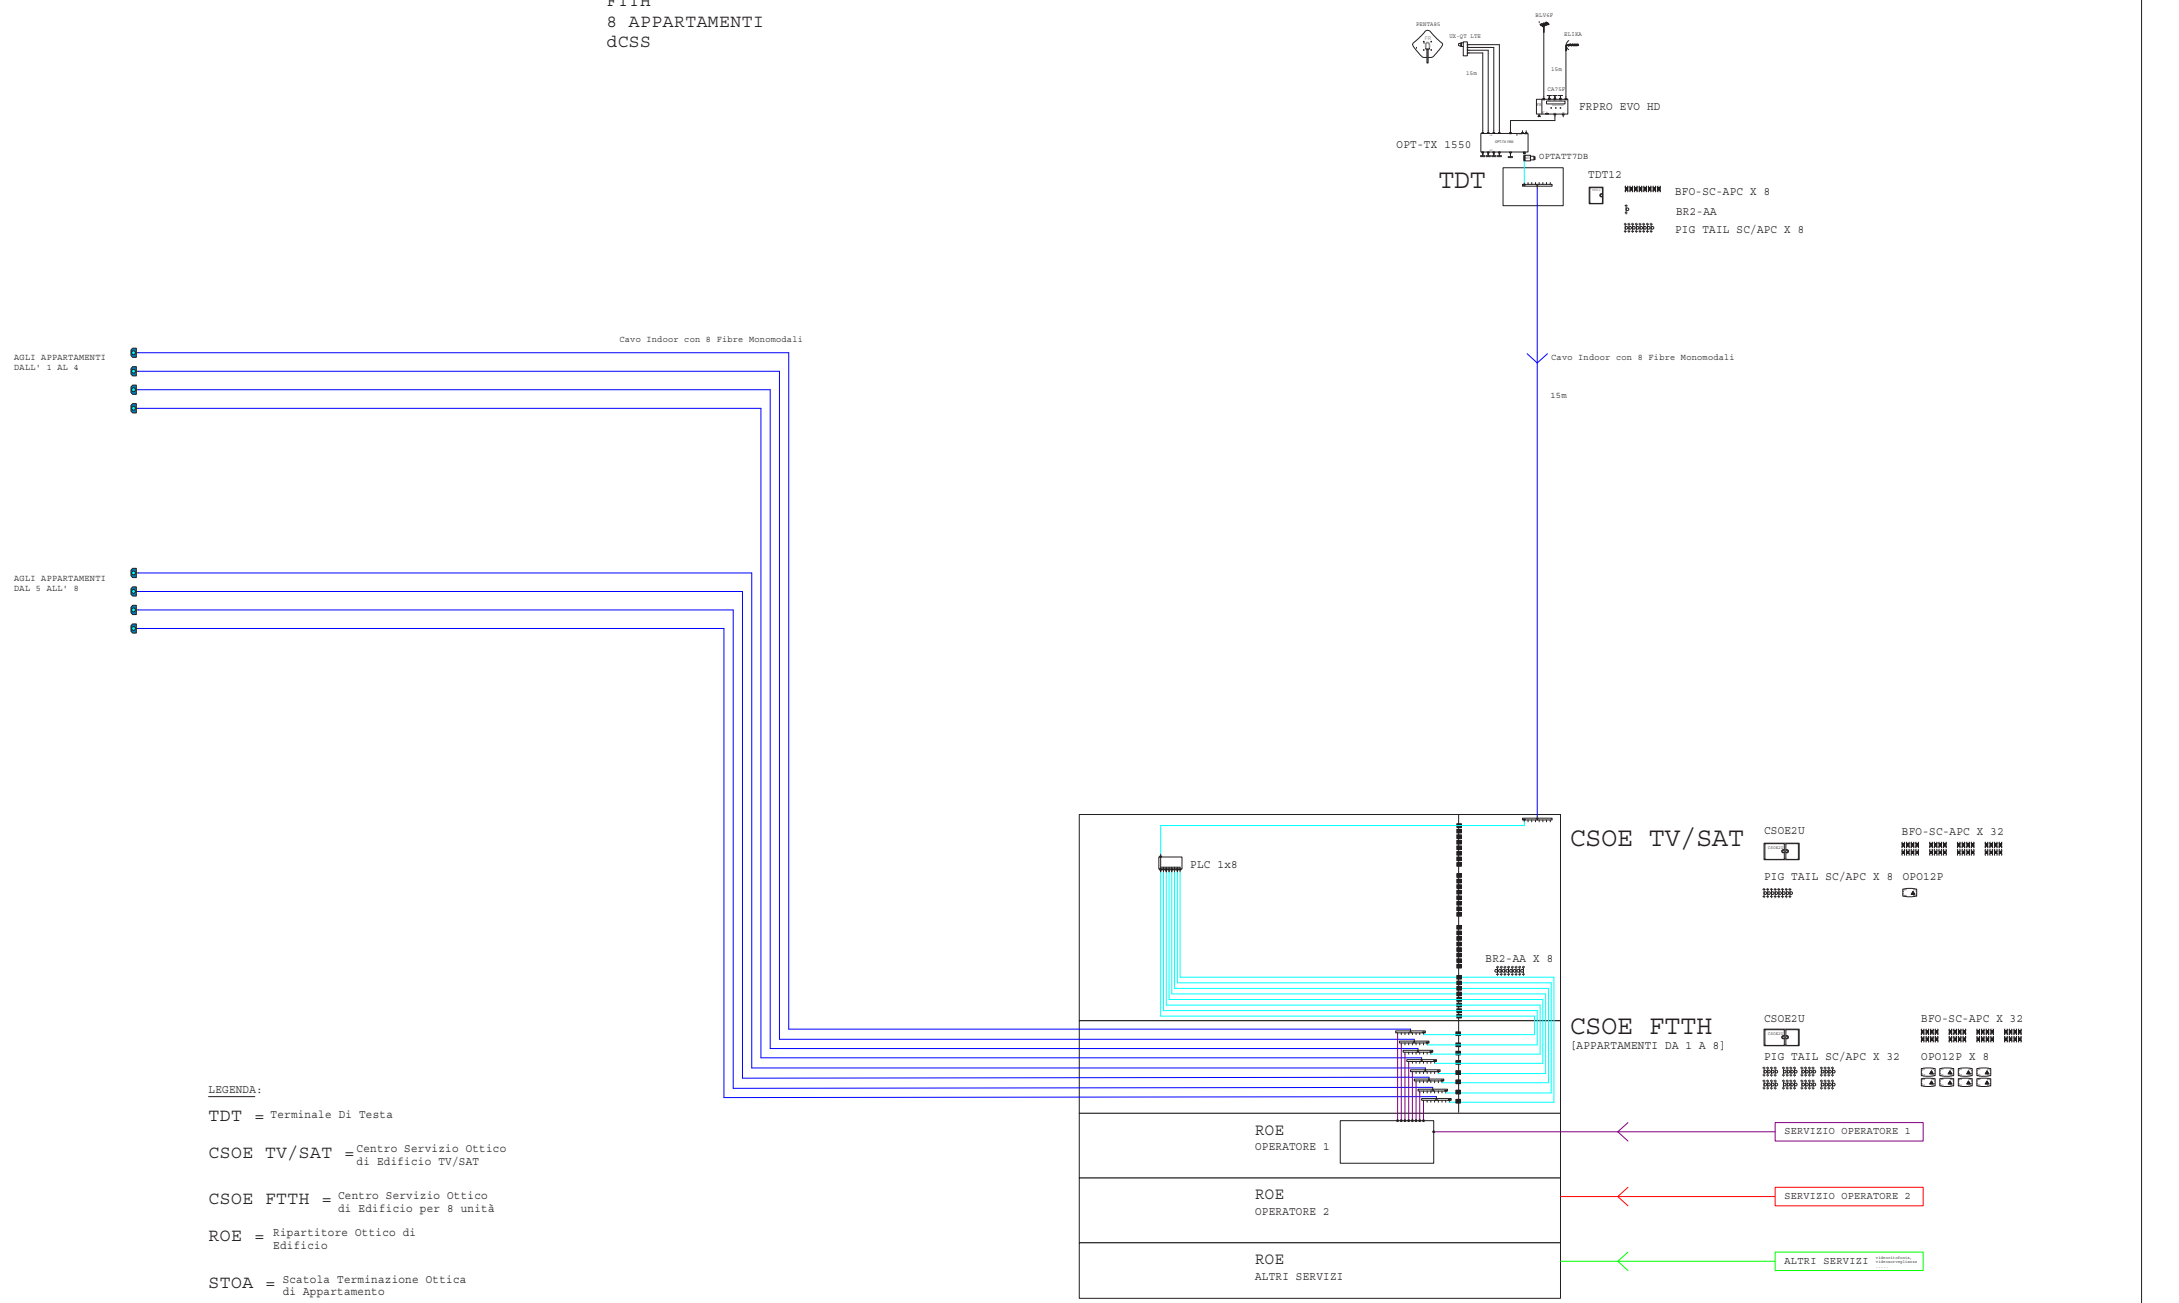

LEGGENDA:

- TDT = Terminale Di Testa
- CSOE TV/SAT = Centro Servizio Ottico di Edificio TV/SAT
- CSOE FTTH = Centro Servizio Ottico di Edificio per 8 unità
- ROE = Ripartitore Ottico di Edificio
- STOA = Scatola Terminazione Ottica di Appartamento

FTTH 8 APPARTAMENTI dCSS

Impianto: Lo schema e l'offerta in oggetto è proprietà di Fracarro S.R.L.

Codice	Articolo	Descrizione	Q.tà Totale
--------	----------	-------------	-------------

Prodotti FR**Categoria Antenne**

218058	BLV6F	Antenna L.B. VHF b.3 6 el. Can. E5+E12 con connettore F	1
213226	ELIKA	Antenna elicoidale di banda UHF, connettore F, filtro LTE integrato	1

Categoria Carico 75 ohm

290002	T75IF	Carico Isolato 75 Ohm	5
289085	CA75F	Carico 75 Ohm Connettore F	3

Categoria Cavo Coassiale

PAS4007111	PAS4007111	Cavo Coassiale guaina PVC Ø 6,8 mm	491
------------	------------	------------------------------------	-----

Categoria Centrali compatte

287434	FRPRO EVO HD	Profiler che permette di filtrare, convertire, amplificare e distribuire moltissimi multiplex digitali terrestri DVB-T2/T disponibili in banda VHF/UHF con la possibilità di miscelare in uscita anche il segnale FM.	1
--------	--------------	---	---

Categoria Connettori

287192	CF70B	Connettore F maschio ad avvitare per cavi con Ø 7 mm	126
--------	-------	--	-----

Categoria Fibra Ottica

287425	OPC 8 indoor	Cavo indoor con 8 fibre monomodali	235
--------	--------------	------------------------------------	-----

Categoria Fibra ottica

289360	BR2-AA	Bretella 2 m	17
287420	STOA 4	Scatola di terminazione ottica di appartamento a 4 fibre	8
280011	FC-SC/APC Patch	Bretella 1 m	8
287426	PIG TAIL SC/APC	Bretella 1 m	80
270664	OPT-RX SCD2	Ricevitore autoalimentato per distribuzione ottica di tipo indoor	8

Distinta Materiali di: FTTH 8 APPARTAMENTI dCSS (ver.1)

FTTH 8 APPARTAMENTI dCSS

Codice	Articolo	Descrizione	Q.tà Totale
Categoria Fibra ottica			
		fino alla presa utente	
287419	TDT12	Terminale di testa a 12 fibre SC/APC	1
289349	BFO-SC-APC	Bussola	72
287418	CSEO2U	Centro servizi ottico di edificio a 2 moduli	2
289402	OPO12P	Fiber Organizer 12 posizioni	9
287407	PLC 1x8	Splitter Ottico 1 ingresso 8 uscite	1
287238	OPTATT7DB	Attenuatore ottico 7dB	1
270669	OPT-TX 1550	Trasmettitore Ottico SAT+DTT, laser 7dBm e 1550nm	1
Categoria Lnb			
287302	UX-QT LTE	Convertitore Universale 4 Uscite H/V con schermatura di blocco dei segnali LTE (4G)	1
Categoria Multiswitch			
287155	PSU1506	Alimentatore 15V 600mA	8
Categoria Parabole			
211201	PENTA85	Penta 85 in Alluminio colore Bianco	1
Categoria Partitori			
280701	PA2	Partitore 2 vie 5-2400 MHz	16
Categoria Prese			
220003	PDM00	Presa demiscelata terminale 2dB schermata 47-2400MHz	32

La presente lista materiale di massima proposta non costituisce progetto che deve essere redatto da progettista abilitato.

Il dimensionamento delle antenne, miscelatori, amplificatori e relativi supporti di fissaggio è puramente indicativa in quanto la scelta dipende esclusivamente dalla tipologia di segnale ricevuto nella zona di realizzazione dell'impianto.