


PENTA85

### Distribuzione SAT monofuoco 5 piani 12 prese per piano

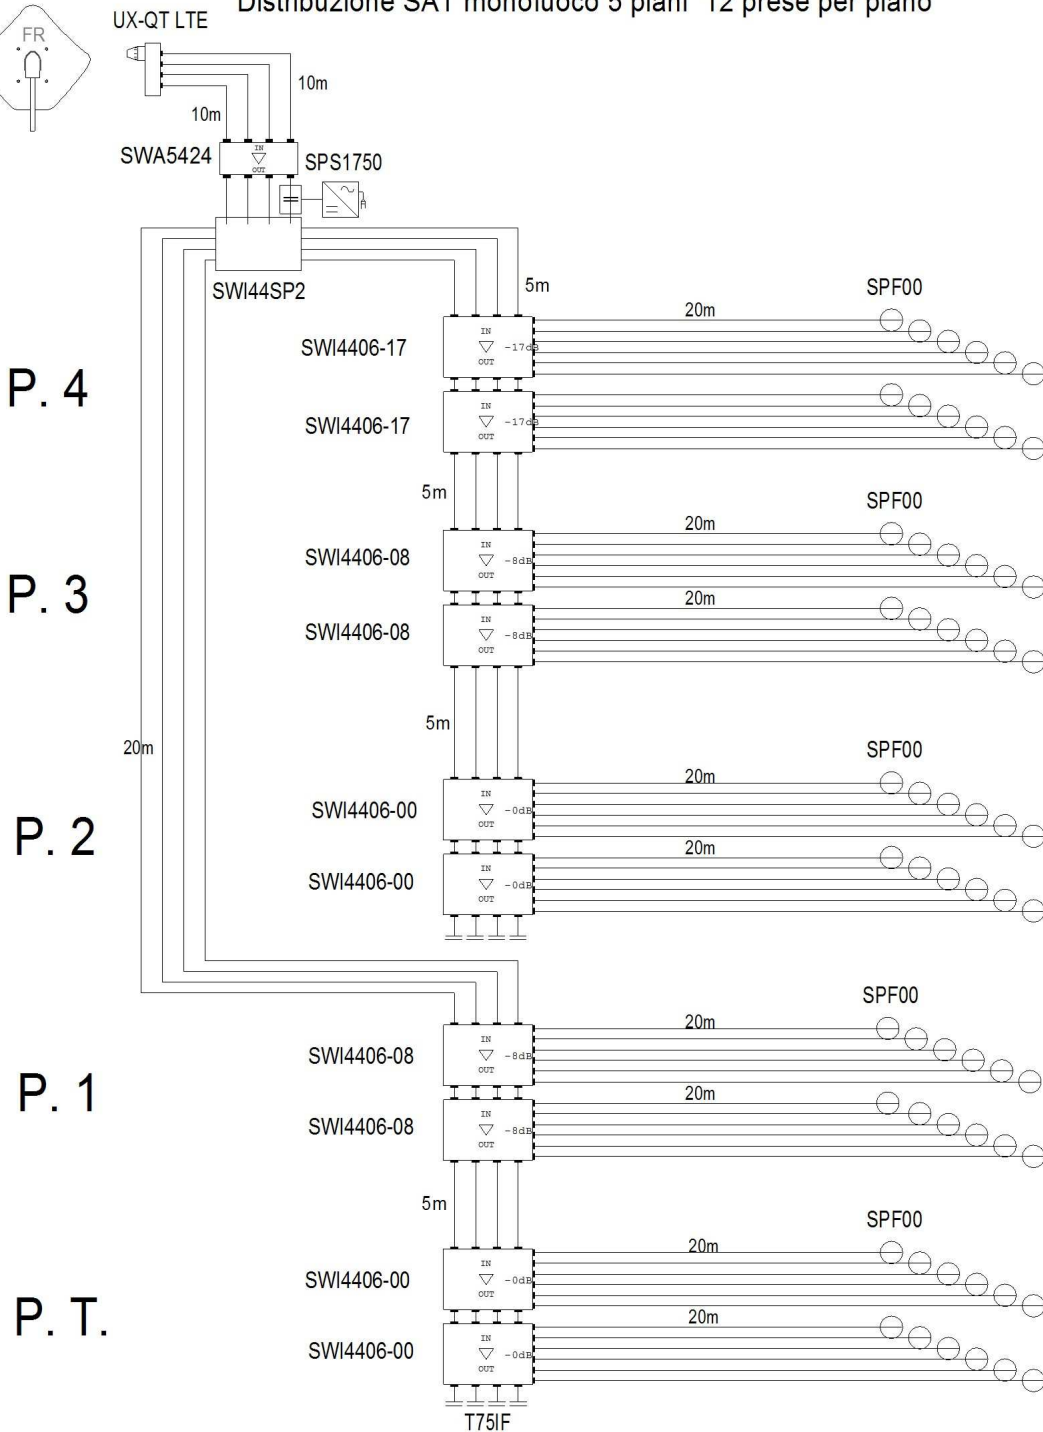

L'indicazione delle antenne, dei supporti porta-antenna e dei preamplificatori da palo nello schema è puramente indicativa, in quanto la scelta dipende esclusivamente dalla tipologia di segnale TV ricevuto nella zona di realizzazione dell'impianto e dalla struttura dello stabile

Le lunghezze dei percorsi nello schema sono puramente indicativi. La distribuzione e la simulazione d'impianto sono realizzate utilizzando cavo con diametro 7mm (PAS4007111)

Il presente schema di massima proposto non costituisce progetto che deve essere redatto da progettista abilitato.

Il dimensionamento delle antenne, miscelatori, amplificatori e relativi supporti di fissaggio è puramente indicativa in quanto la scelta dipende esclusivamente dalla tipologia di segnale ricevuto nella zona di realizzazione dell'impianto.



Azienda: Fracarro Radioindustrie S.p.a.  
Indirizzo: Customer Service Department  
Castelfranco Veneto (TV) ITALY

Schema: DISTRIBUZIONE SAT MONOFUO  
Impianto:

File: Condominio\_SAT\_5p\_12pr.frx

Data: 31/07/2014

Stampa Foglio: Foglio1 (1/1)

Autore: Customer Service FRACARRO

# Fracarro Radioindustrie S.p.a.

Customer Service Department  
Castelfranco Veneto (TV) ITALY



Telefono 1 199-118-078  
Telefono 2 0423-7361  
Fax 0423-736224  
e-mail supportotecnico@fracarro.com

## DISTRIBUZIONE SAT MONOFUOCO 5 PIANI 12 PRESE PER PIANO

| Codice     | Articolo   | Descrizione   | Q.tà Totale |
|------------|------------|---|-------------|
| 211201     | PENTA85    | Penta 85 in Alluminio colore Bianco   | 1           |
| 220721     | SPF00      | Preso terminale 0,5 dB schermata 5-2400MHz  | 60          |
| 271085     | SWI4406-08 | Smart Switch line XS4 4in 6out  | 4           |
| 290002     | T75IF      | Carico Isolato 75 Ohm   | 8           |
| 271084     | SWI4406-00 | Smart Switch line XS4 4in 6out  | 4           |
| 271034     | SWA5424    | Amplificatoriedi linea Sat 4 ingressi e 4 uscite, amplifica ogni singola linea Sat con regolazione di guadagno e tilt | 1           |
| 289087     | SPS1750    | Alimentatore coassiale  | 1           |
| 271091     | SWI44SP2   | Partitore SAT a 2 vie 950-2150 MHz  | 1           |
| 271086     | SWI4406-17 | Smart Switch line XS4 4in 6out  | 2           |
| 287302     | UX-QT LTE  | Convertitore Universale 4 Uscite H/V con schermatura di blocco dei segnali LTE (4G)                                   | 1           |
| PAS4007111 | PAS4007111 | Cavo Coassiale guaina PVC Ø 6,8 mm  | 1.411       |
| 287192     | CF70B      | Connettore F maschio ad avvitare per cavi con Ø 7 mm  | 232         |

Fracarro Radioindustrie S.p.A

Filiale Nord Est - Castelfranco Veneto (TV) ITALY  
Customer Service Department  
Tel 199-118-078  
Tel. +39 0423 7361  
Fax. +39 0423 736224

La presente lista materiale di massima proposta non costituisce progetto che deve essere redatto da progettista abilitato

Il dimensionamento delle antenne, miscelatori, amplificatori e relativi supporti di fissaggio è puramente indicativa in quanto la scelta dipende esclusivamente dalla tipologia di segnale ricevuto nella zona di realizzazione dell'impianto.

Distinta Materiali di: DISTRIBUZIONE SAT MONOFUOCO 5 PIANI 12 PRESE PER PIANO (ver.1)

Data Ultima Modifica 31/07/2014 17:19:22

Pagina 1 / 1