


Distribuzione SAT doppio fuoco 6 piani, 8 prese per piano

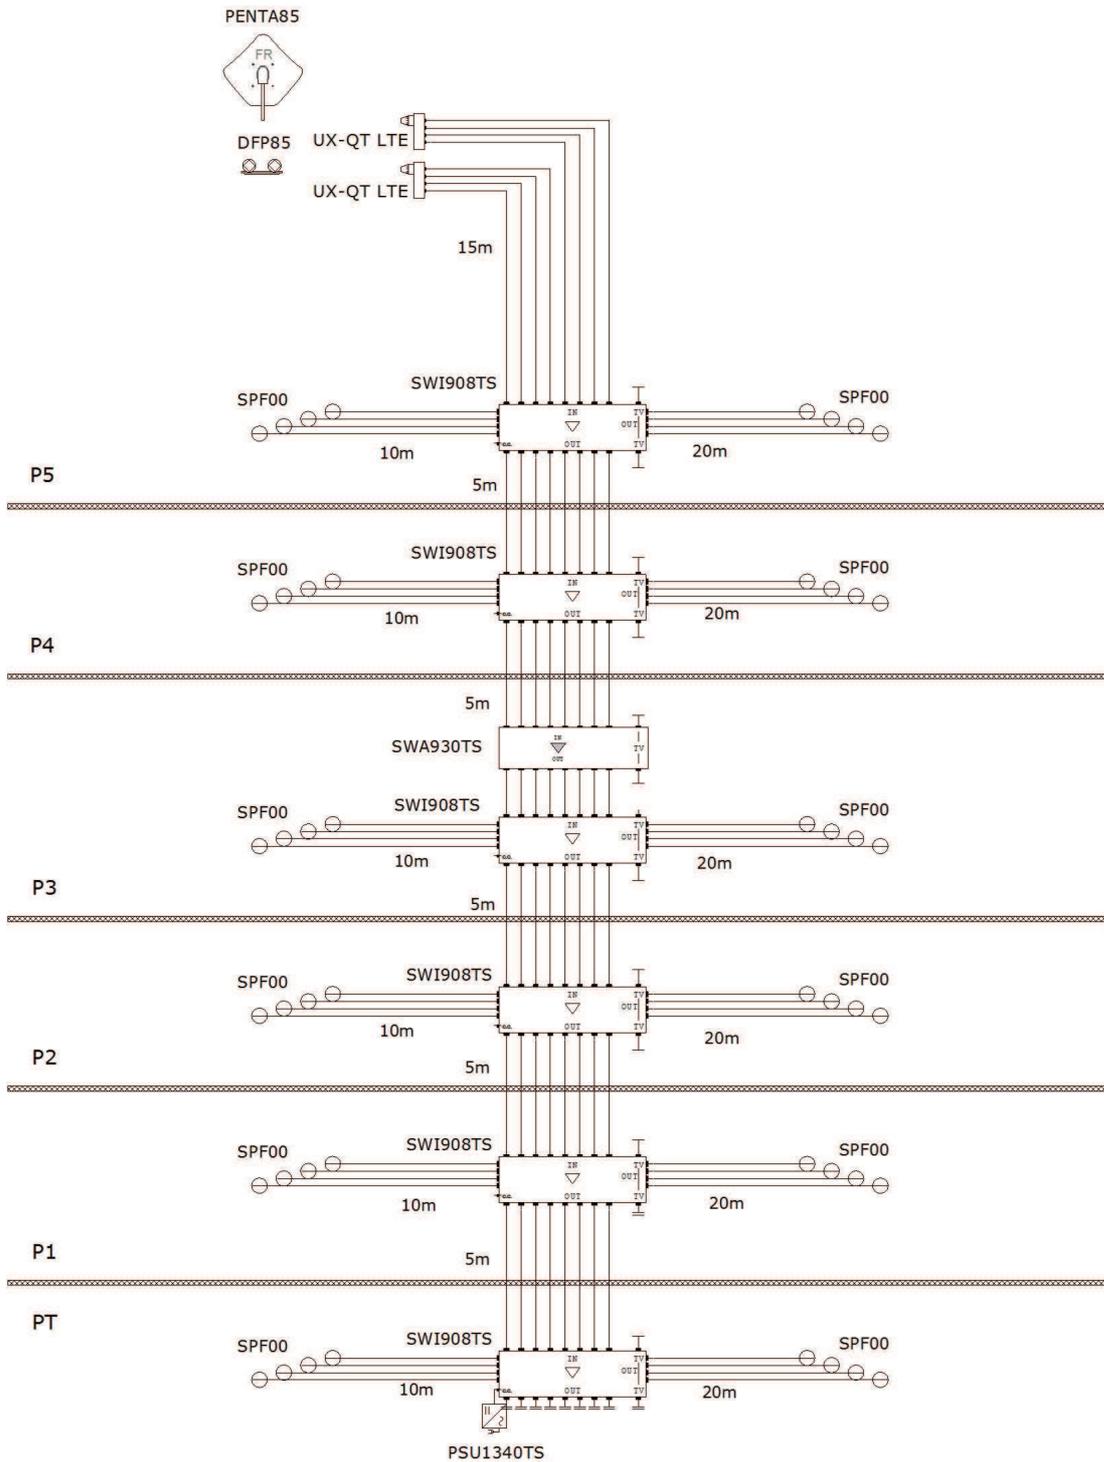

Il presente schema di massima proposto non costituisce progetto che deve essere redatto da progettista abilitato.
 Il dimensionamento delle antenne, miscelatori, amplificatori e relativi supporti di fissaggio è puramente indicativa in quanto la scelta dipende esclusivamente dalla tipologia di segnale ricevuto nella zona di realizzazione dell'impianto.
 L'indicazione delle antenne, dei supporti porta-antenna e dei preamplificatori da palo nello schema è puramente indicativa, in quanto la scelta dipende esclusivamente dalla tipologia di segnale TV ricevuto nella zona di realizzazione dell'impianto e dalla struttura dello stabile.
 Le lunghezze dei percorsi nello schema sono puramente indicativi.
 La distribuzione e la simulazione d'impianto sono realizzate utilizzando cavo con diametro 7mm (PAS4007111)
 Lo schema è di proprietà di Fracarro Radioindustrie Spa e non è divulgabile



Azienda: Fracarro Radioindustrie S.p.A
 Indirizzo: Customer Service Department
 Castelfranco Veneto (TV) ITALY

Schema: Distribuzione SAT doppio fuoco 6 p
 Impianto: Distribuzione SAT doppio fuoco 6
 piani, 8 prese per piano

File: Condominio_2SAT_6p_8pr.frx
 Data: 29/07/2015
 Stampa Foglio: Schema (1/1)
 Autore: Antonello Mirco

Telefono 1 0423 7361
Fax 0423 736224
e-mail supportotecnico@fracarro.com**Distribuzione SAT doppio fuoco 6 piani, 8 prese per piano**

Impianto: Distribuzione SAT doppio fuoco 6 piani, 8 prese per piano

Codice	Articolo	Descrizione	Q.tà Totale
211201	PENTA85	Penta 85 in Alluminio colore Bianco	1
287302	UX-QT LTE	Convertitore Universale 4 Uscite H/V con schermatura di blocco dei segnali LTE (4G)	2
211001	DFP85	Doppio Fuoco Per Parabole PENTA85	1
287360	SWI908TS	Multiwswitch in cascata 9 IN, 8 OUT	6
290002	T75IF	Carico Isolato 75 Ohm	10
287373	SWA930TS	Amplificatore di testa con 9 ingressi (8 polarità satellite e TV)	1
289085	CA75F	Carico 75 Ohm Connettore F	11
287376	PSU1340TS	Alimentatore 13 V, 4000 mA	1
220721	SPF00	Presa terminale 0,5 dB schermata 5-2400MHz	48
PAS4007111	PAS4007111	Cavo Coassiale guaina PVC Ø 6,8 mm	1.046,05
287192	CF70B	Connettore F maschio ad avvitare per cavi con Ø 7 mm	162

La presente lista materiale di massima proposta non costituisce progetto che deve essere redatto da progettista abilitato.

Il dimensionamento delle antenne, miscelatori, amplificatori e relativi supporti di fissaggio è puramente indicativa in quanto la scelta dipende esclusivamente dalla tipologia di segnale ricevuto nella zona di realizzazione dell'impianto.